PLAN CADASTRAL

UAT: Ruginoasa, județul: NEAMȚ

Sect. cad. 25, planșa 1/4

Scara 1:2000

Sistem de proiecție: stereografic 1970

Spre publicare

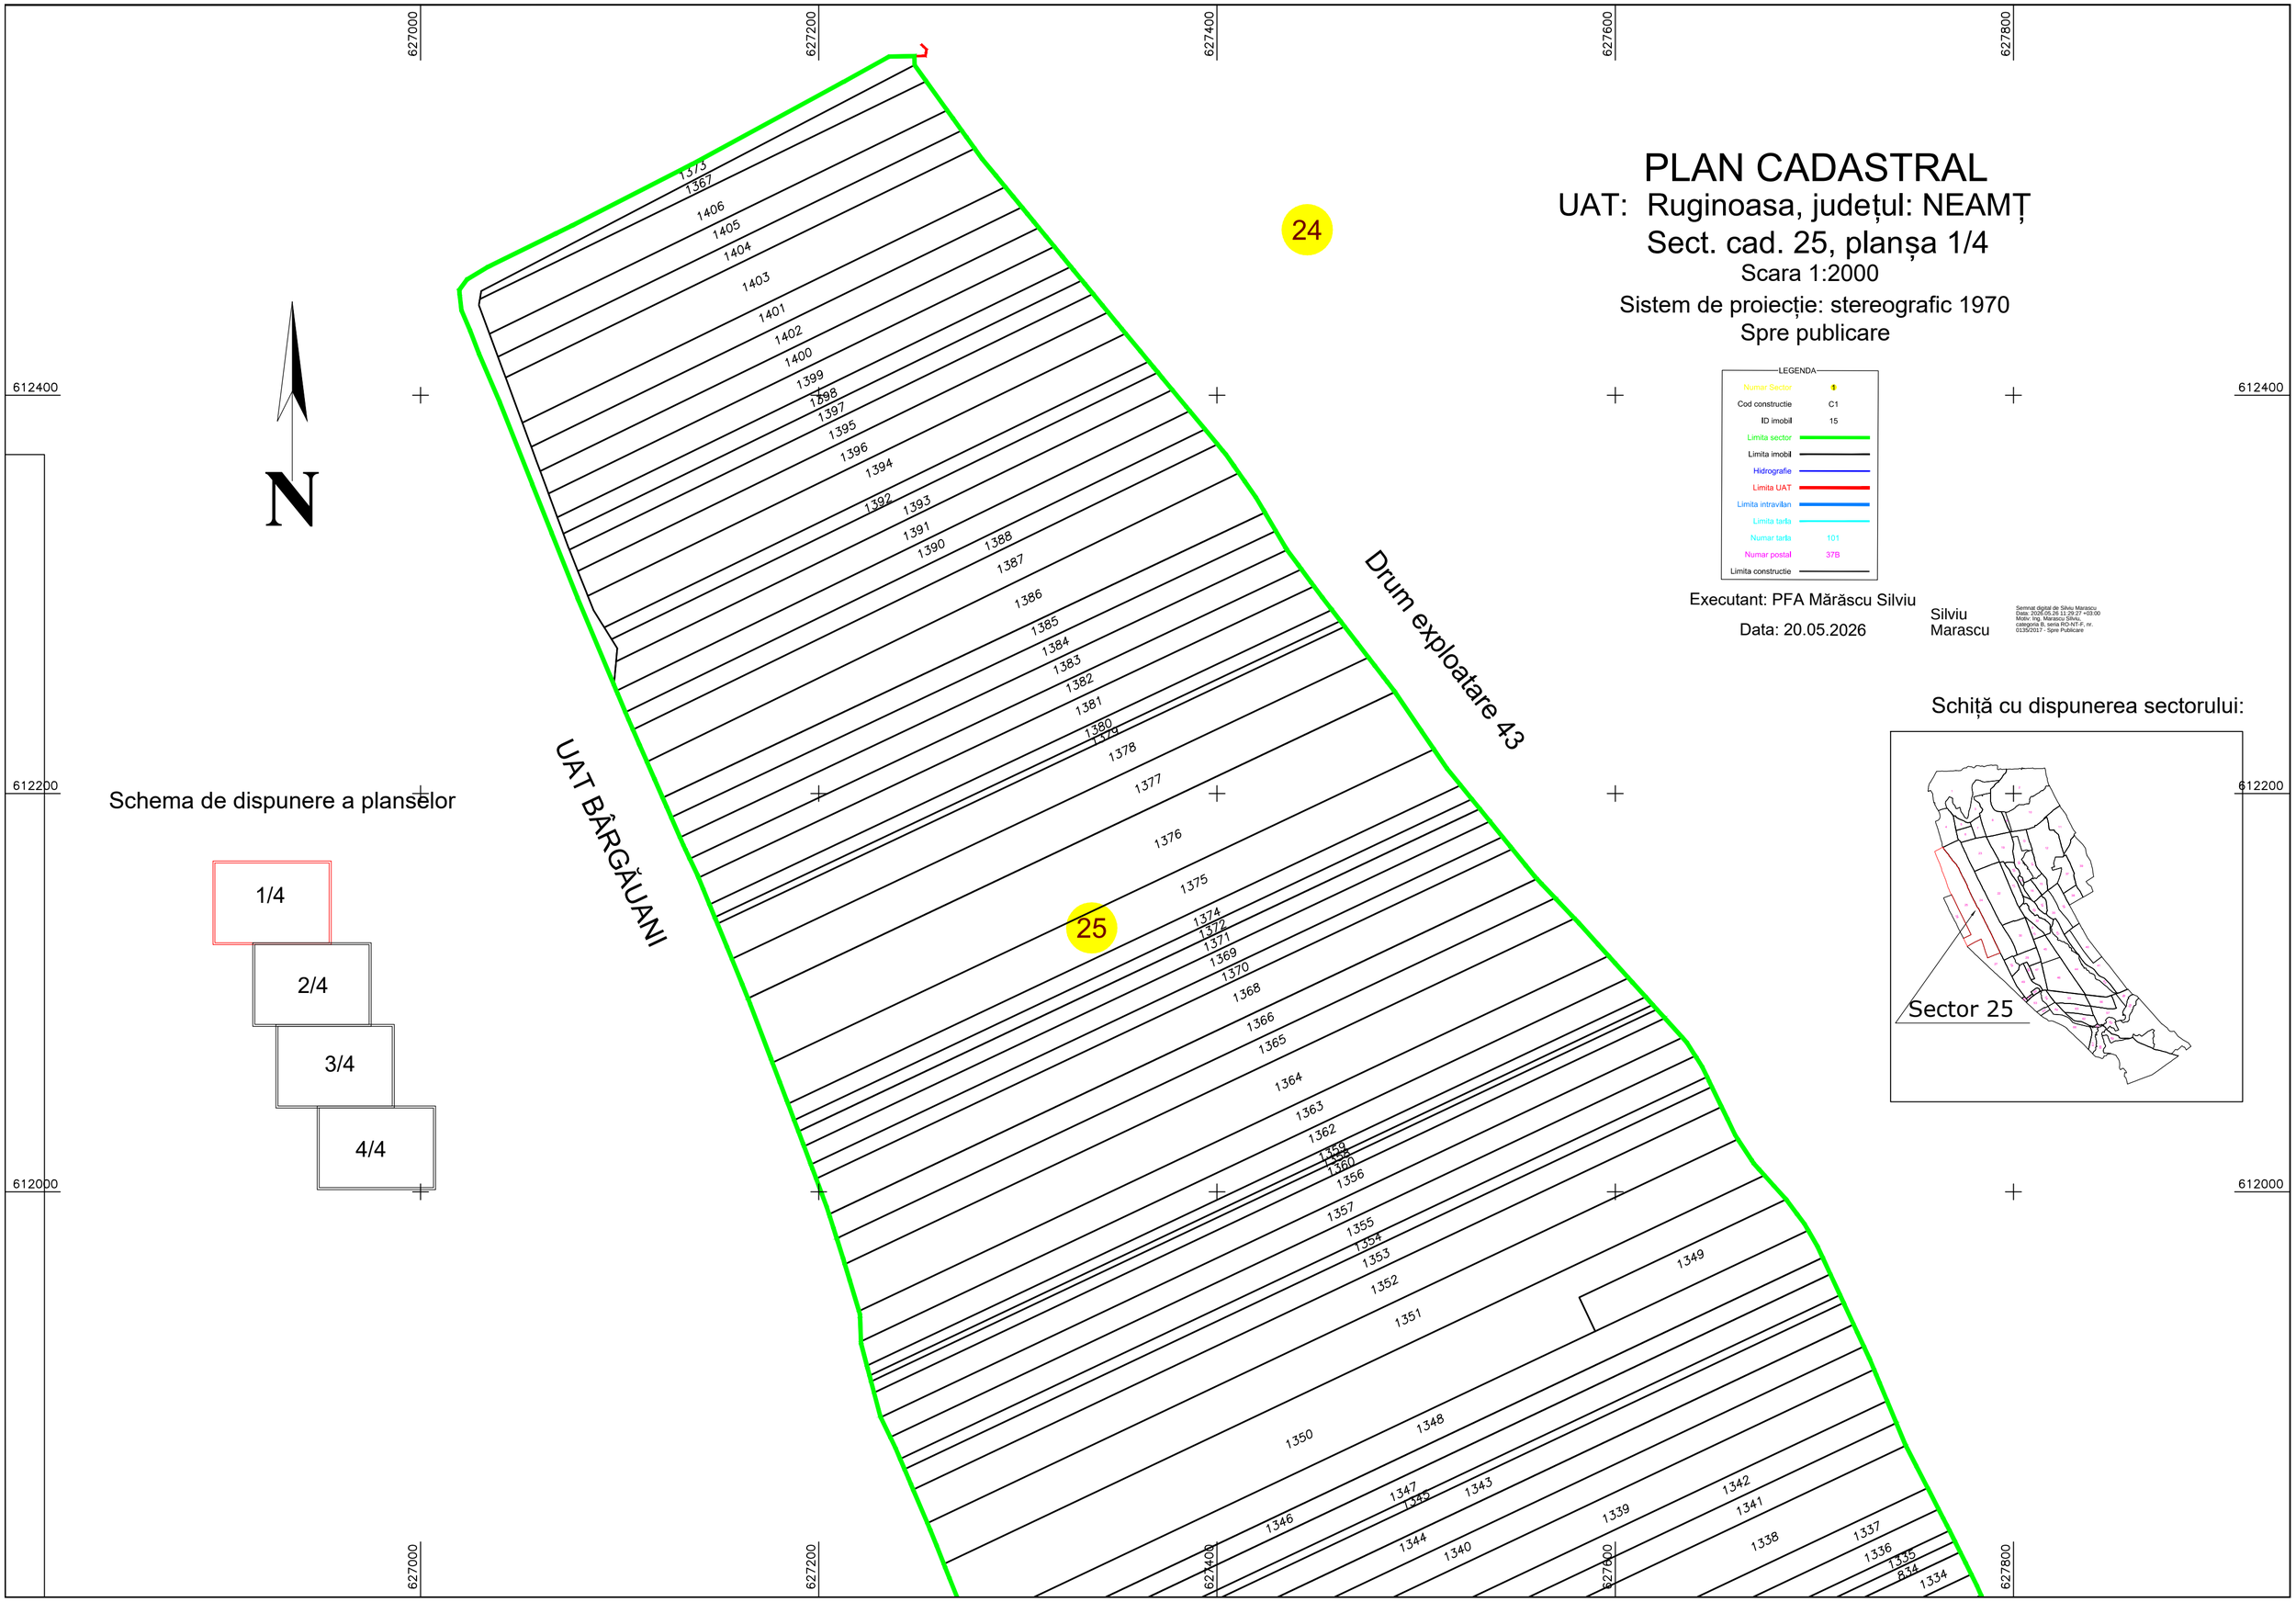

Schema de dispunere a planselor

1/4

2/4

3/4

4/4

LEGENDA

Numar Sector	1
Cod constructie	C1
ID imobil	15
Limita sector	
Limita imobil	
Hidrografie	
Limita UAT	
Limita intravilan	
Limita tarla	
Numar tarla	101
Numar postal	37B
Limita constructie	

Executant: PFA Mărăscu Silviu

Data: 20.05.2026

Silviu Marascu

Semnat digital de Silviu Marascu
Data: 2026.05.26 11:29:27 +03:00
Motiv: Ing. Marascu Silviu,
categoria B, seria RO-NT-F, nr.
0135/2017 - Spre Publicare

Schiță cu dispunerea sectorului: