PLAN CADASTRAL

UAT: Ruginoasa, județul: NEAMȚ

UAU: Sect. cad. 56, planșa 2

Scara 1:2000

Sistem de proiecție: stereografic 1970

Spre publicare

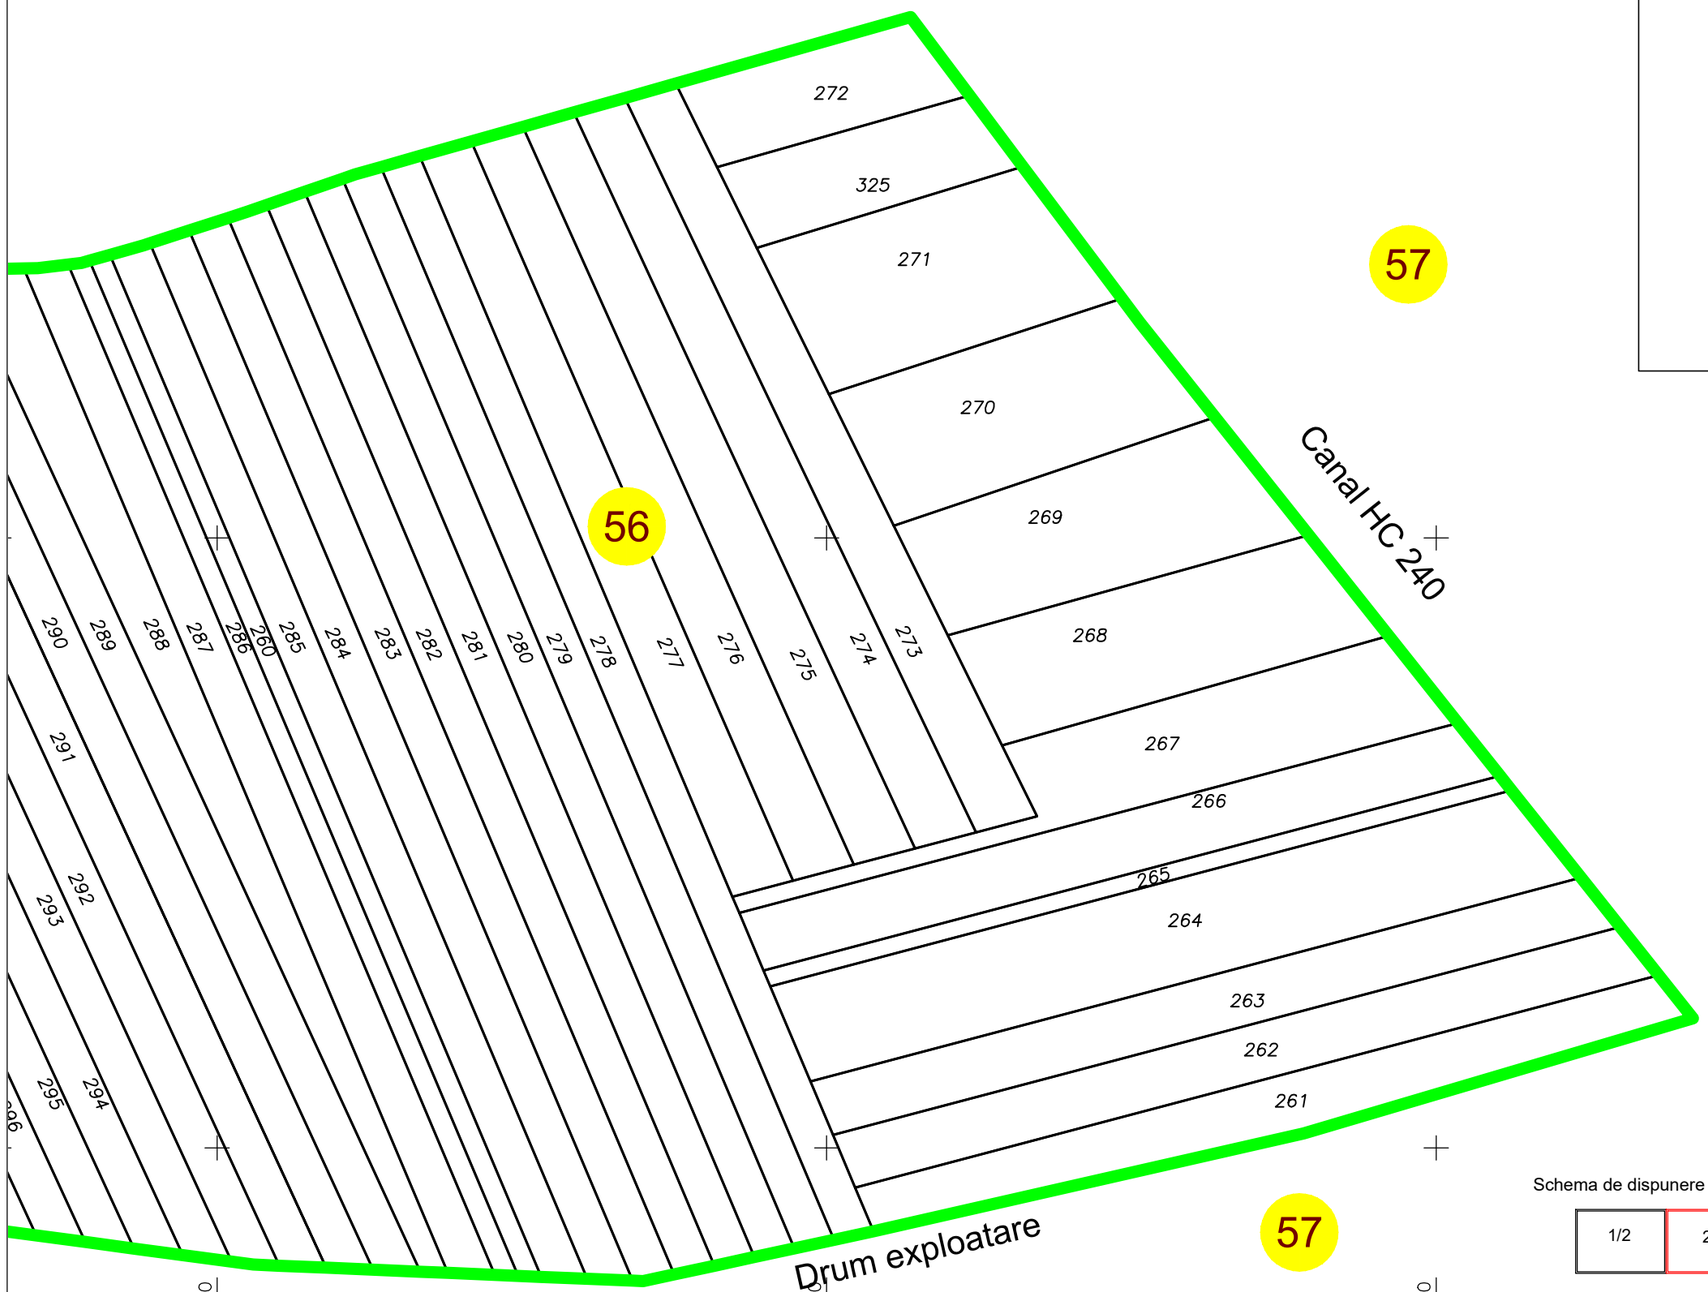

Schiță cu dispunerea sectorului:

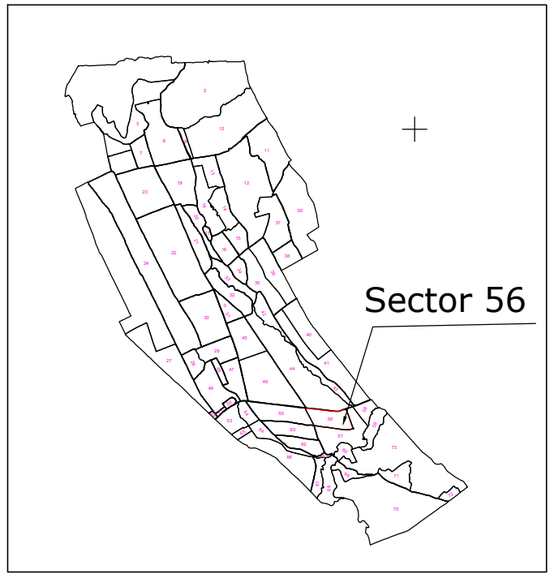

LEGENDA

Numar Sector	57
Cod constructie	C1
ID imobil	15
Limita sector	
Limita imobil	
Hidrografie	
Limita UAT	
Limita intravilan	
Limita tarla	
Numar tarla	101
Numar postal	37B
Limita constructie	

Executant: PFA Mărăscu Silviu

Data: 19.02.2026

Seria RO-NT-F

Nr. 0135/07.04.2017

Categoria B

Digitally signed by Silviu Marascu
Date: 2026.06.04 16:08:55 +03'00'

Schema de dispunere a planselor

1/2	2/2